


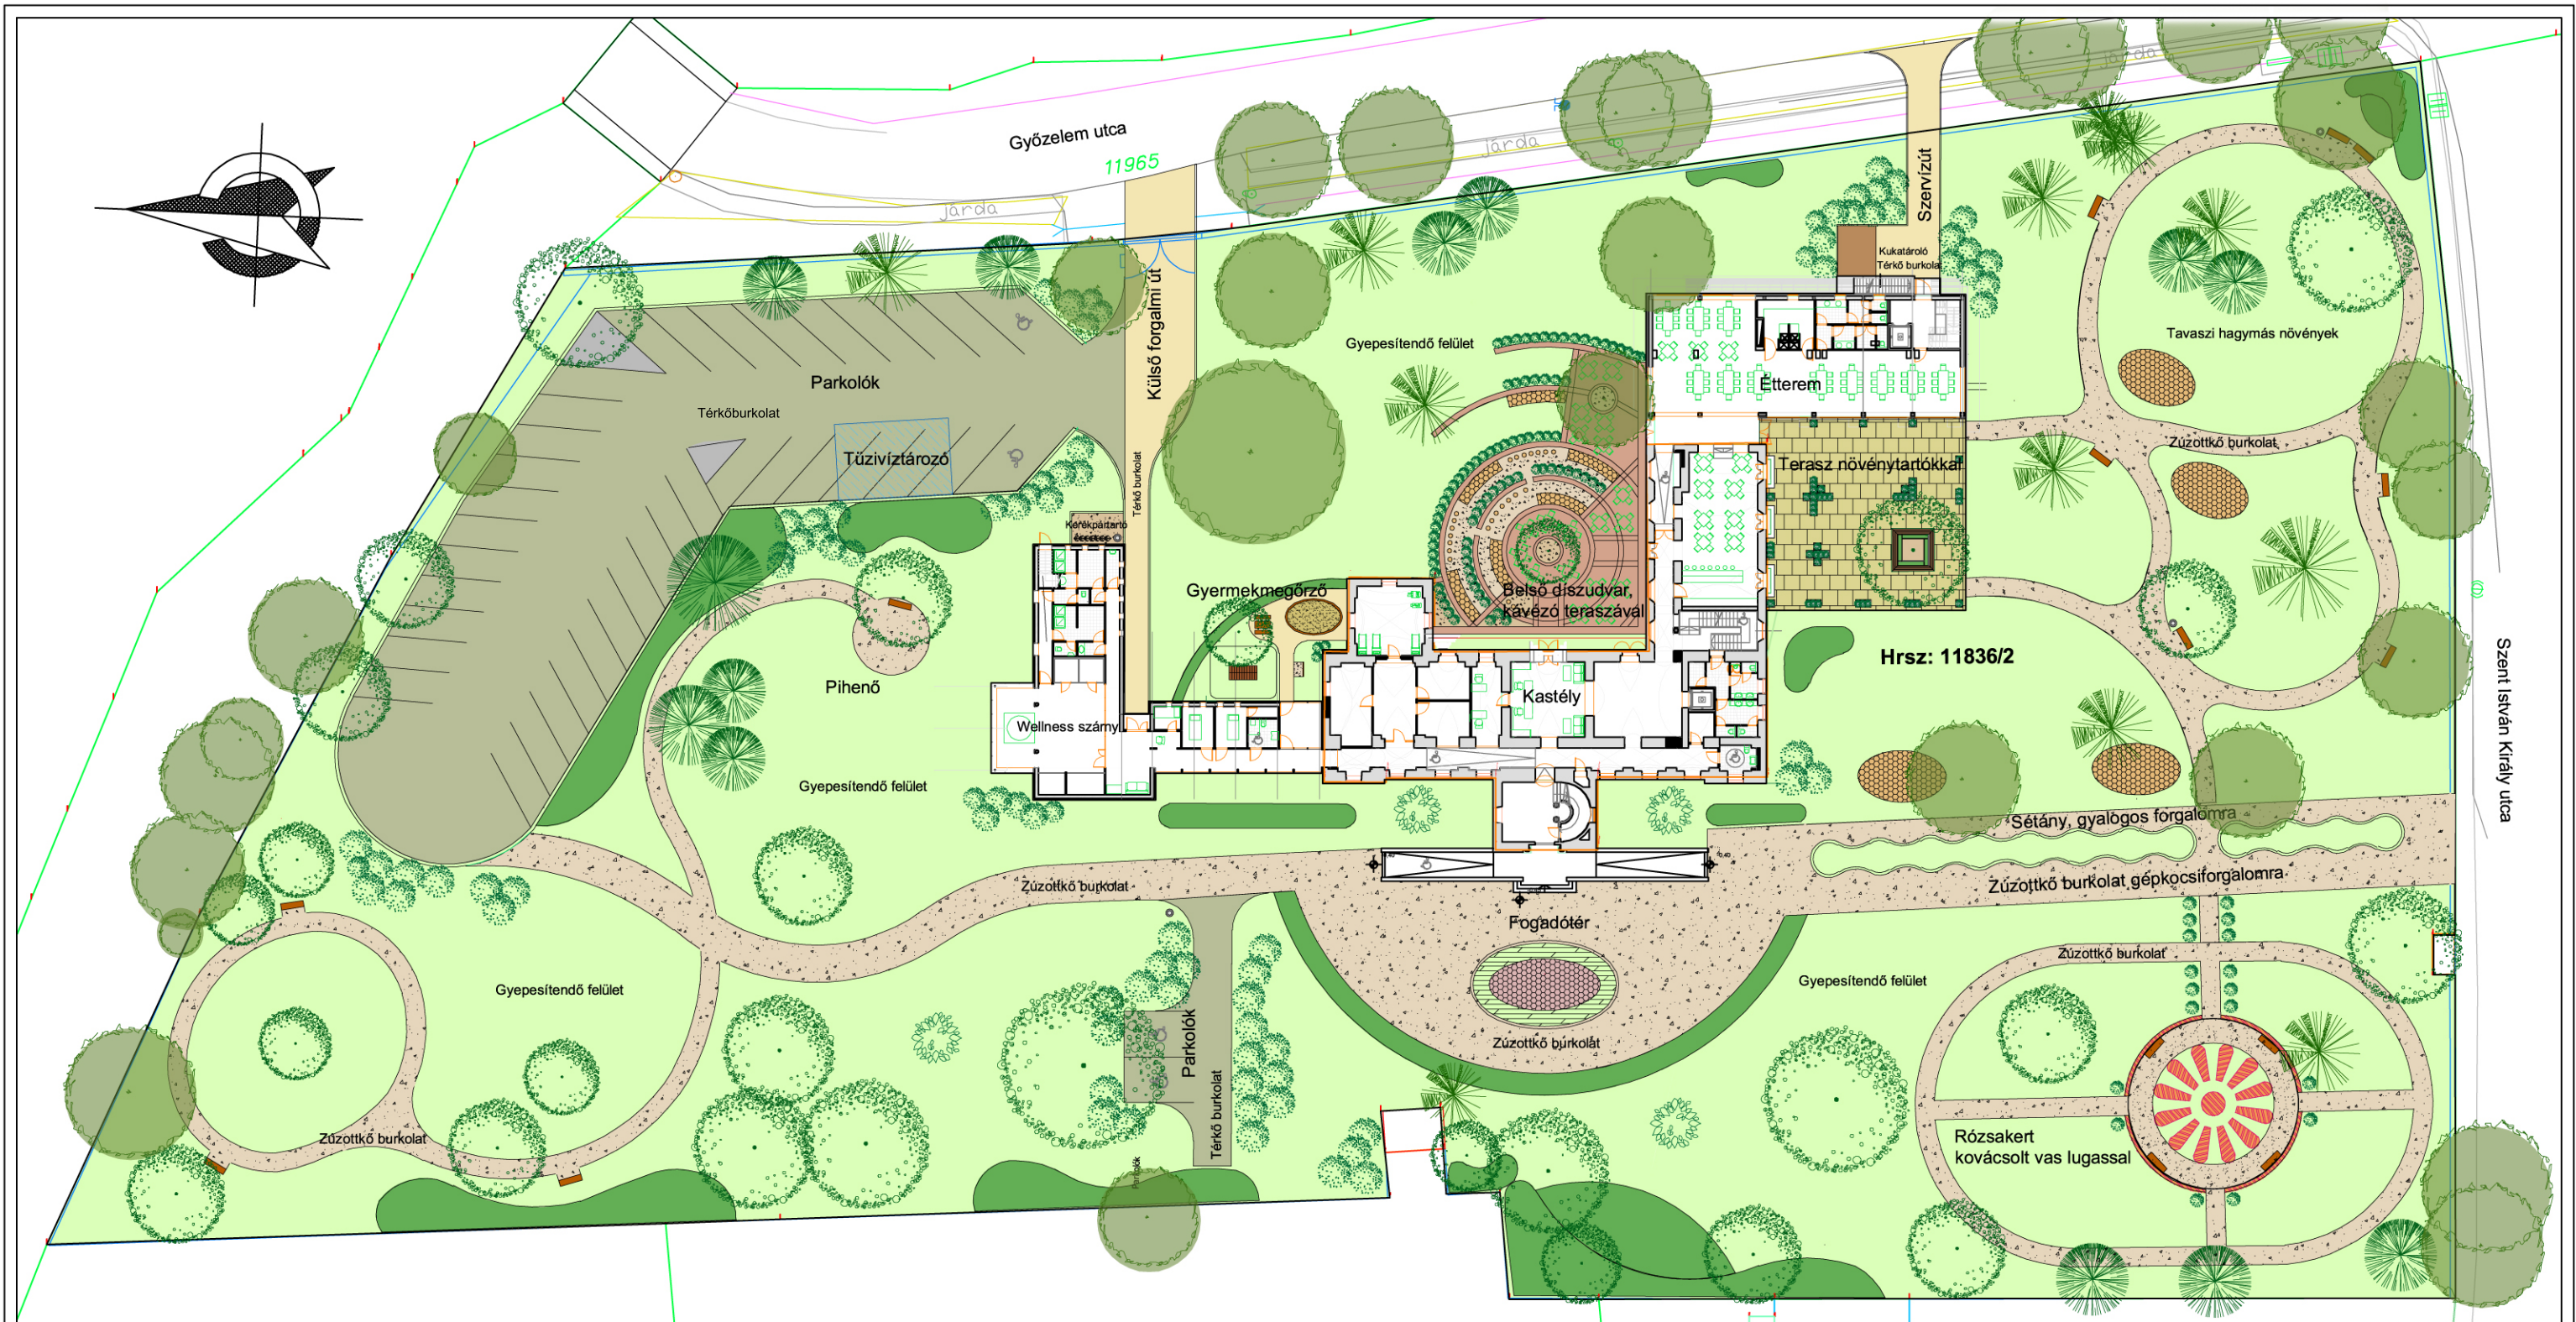

Jelmagyarázat

	Meglévő lombos fa		Szoliter cserjék		Buxusok		Gyepszőnyeg		Évelők		Terméskő burolat		Sétányok zúzottkő burkolata		Rózsalugas		Babaház
	Meglévő tűlevelű örökzöld		Magas cserjék		Alacsony cserjék		Rózsák		Térköburkolat		Téglaburkolat		Faburkolat		Homokburkolat		Padok
	Telepítendő lombos fa		Telepítendő tűlevelű örökzöld		Gyepfelület		Egynyáriak		Térköburkolat parkolók		Faburkolat		Homokburkolat		Rózsalugas		Babaház
															Planténerek		Pad és asztal garnitúra gyereknek

Munka neve:	Gyöngyöshermáni Rehabilitációs Kastélyszálló	Terv címe:	KASTÉLYKERT REKONSTRUKCIÓ Engedélyezési terve		Rajz címe:	KERTÉPÍTÉSZETI TERV		Tervszám:	KK-3/2012	Rajzszám:	K2
Megbízó:	PANNON-PARTY KFT. 1029 Budapest, Feketefej utca 2-4	Tervezés helyszíne:	Szombathely, Gyöngyöshermán városrész Szent István Király u. 85. Hrsz:11836/2	Tervező: Hegedűs Eszter okl. tájépítész mérnök K/2 18-0261	Tervező munkatárs: Molnár Katalin okl. tájépítész mérnök K/2 18-0262	Méretarány:	M=1:500	Dátum:	2012 szeptember		